

ΕΦΗΜΕΡΙΣ ΤΗΣ ΚΥΒΕΡΝΗΣΕΩΣ
ΤΗΣ ΕΛΛΗΝΙΚΗΣ ΔΗΜΟΚΡΑΤΙΑΣ

ΑΘΗΝΑ 7 ΦΕΒΡΟΥΑΡΙΟΥ 1992	ΤΕΥΧΟΣ ΤΕΤΑΡΤΟ	ΑΡΙΘΜΟΣ ΦΥΛΛΟΥ 121

ΠΕΡΙΕΧΟΜΕΝΑ

ΑΠΑΛΛΟΤΡΙΩΣΕΙΣ

ΑΠΟΦΑΣΕΙΣ

Αριθ. 1005506/115/0010 (1)

Αναγκαστική απαλλοτρίωση ακινήτου στην Κάμειρο νομού Δωδεκανήσου για αρχαιολογικούς σκοπούς.

ΟΙ ΥΠΟΥΡΓΟΙ ΟΙΚΟΝΟΜΙΚΩΝ ΚΑΙ ΠΟΛΙΤΙΣΜΟΥ

Έχοντας υπόψη:

1. Τις διατάξεις του Ν.Δ/τος 797/1971 «περί αναγκαστικών απαλλοτριώσεων» σε συνδυασμό με τις διατάξεις του Β.Δ/τος 139/1971 «περί της αρμοδιότητος των νομαρχών προς κήρυξιν αναγκαστικών τινων απαλλοτριώσεων».

2. Τις διατάξεις του άρθρου 1 του Νόμου ΒΡΞΖ/1893 «περί αναγκαστικής απαλλοτριώσεως ακινήτων προς συντήρησιν ή ανεύρεσιν αρχαιοτήτων».

3. Το από 14.5.1990 απόσπασμα πρακτικού από τη συνεδρίαση του Κεντρικού Αρχαιολογικού Συμβουλίου με αριθ. 4/22.1.1990.

4. Την Υ. 1489/1076692/1224/0006Α/23.8.91 (ΦΕΚ 692/26.8.91 τ.Β.) κοινή απόφαση του Πρωθυπουργού και του Υπουργού Οικονομικών σχετικά με την ανάθεση αρμοδιοτήτων στον Υφυπουργό Οικονομικών, αποφασίζουμε:

Κηρύσσουμε την αναγκαστική απαλλοτρίωση ακινήτου, για λόγους δημόσιας ωφέλειας και ειδικότερα για την προστασία, συντήρηση και ανάδειξη του αρχαιολογικού χώρου της Καμείρου μέσα στα όρια του οποίου βρίσκεται, έκτασης εμβαδού 6.007,03 μ2, που βρίσκεται στον αρχαιολογικό χώρο Καμείρου νήσου Ρόδου νομού Δωδεκανήσου και εικονίζεται με κλίμακα 1:500 και με στοιχεία Κ-Β-Μ-Λ-Κ και Α-Ο-Ξ-Ν-Γ-Δ-Ε-Ζ-Η-Θ-Ι-Α στο από 25.6.1991 και με Α/Α 2454 κτηματολογικό διάγραμμα - πίνακα του Μ. Μαθέα το οποίο έχει θεωρήσει ο Προϊστάμενος Αποτυπώσεων και Συντηρήσεως Κτιρίων του ΤΑΠΑ Μ. Μαυραειδής στις 25 Ιουνίου 1991.

Στην έκταση που απαλλοτριώνεται προβάλει δικαιώματα κυριότητας ο Χατζημάρτης Στέφανος.

Η απαλλοτρίωση κηρύσσεται υπέρ του Δημοσίου και με δαπάνη του Ταμείου Αρχαιολογικών Πόρων και Απαλλοτριώσεων.

Η απόφαση αυτή να δημοσιευθεί στην Εφημερίδα της Κυβερνήσεως.

Αθήνα, 11 Ιανουαρίου 1992

ΟΙ ΥΠΟΥΡΓΟΙ

ΥΦΥΠΟΥΡΓΟΣ ΟΙΚΟΝΟΜΙΚΩΝ	ΠΟΛΙΤΙΣΜΟΥ
Κ. ΓΙΑΤΡΑΚΟΣ	**Α. ΨΑΡΟΥΔΑ-ΜΠΕΝΑΚΗ**

Αριθ. 1110137/8134/0010 (2)

Αναγκαστική απαλλοτρίωση έκτασης στο νομό Πιερίας για την κατασκευή νέας σιδηροδρομικής γραμμής Λάρισας - Πλατέος από χ.θ. 395 + 000 έως χ.θ. 399 + 000.

ΟΙ ΥΠΟΥΡΓΟΙ ΟΙΚΟΝΟΜΙΚΩΝ ΚΑΙ ΜΕΤΑΦΟΡΩΝ ΚΑΙ ΕΠΙΚΟΙΝΩΝΙΩΝ

Έχοντας υπόψη:

1. Τις διατάξεις του Ν.Δ/τος 797/1971 «περί αναγκαστικών απαλλοτριώσεων» σε συνδυασμό με τις διατάξεις του Β.Δ/τος 139/1971 «περί της αρμοδιότητος των νομαρχών προς κήρυξιν αναγκαστικών τινων απαλλοτριώσεων».

2. Τις διατάξεις της παρ. 1 του άρθρου 7 του Β.Δ/τος 532/1972 «περί κωδικοποιήσεως εις ενιαίον κείμενον των περί ιδρύσεως του Οργανισμού Σιδηροδρόμων Ελλάδας ισχυουσών διατάξεων».

3. Την Υ. 1489/1076692/1224/0006Α/23.8.91 (ΦΕΚ 692/Β) κοινή απόφαση του Πρωθυπουργού και του Υπουργού Οικονομικών σχετικά με την ανάθεση αρμοδιοτήτων στον Υφυπουργό Οικονομικών, αποφασίζουμε:

Κηρύσσουμε την αναγκαστική απαλλοτρίωση ακινήτου, για λόγους δημόσιας ωφέλειας και ειδικότερα για την κατασκευή της νέας σιδηροδρομικής γραμμής Λάρισας - Πλατέος από χ.θ. 395+000 έως χ.θ. 399+000, έκτασης συνολικού εμβαδού 116.900 μ2 που βρίσκεται στο νομό Πιερίας και εικονίζεται με κλίμακα 1:1.000 στο από 17.7.1991 και με αριθμό 1838 κτηματολογικό διάγραμμα - πίνακα των Χ. Μηλίτση και Β. Γκόρλα το οποίο έχει θεωρήσει ο Διευθυντής της Διεύθυνσης Ανάπτυξης Μεταφορών του Υπουργείου Μεταφορών και Επικοινωνιών Ιωάννης Μπερτσιμάς στις 13.9.1981.

Στην έκταση που απαλλοτριώνεται προβάλλουν δικαιώματα κυριότητας οι:

1) Καραγιάννης Κων/νος, 2) Χλωρός Ιωάννης κλπ.

Η απαλλοτρίωση κηρύσσεται υπέρ και με δαπάνη του Οργανισμού Σιδηροδρόμων Ελλάδος Α.Ε.

Η απόφαση αυτή να δημοσιευθεί στην Εφημερίδα της Κυβερνήσεως.

Αθήνα, 15 Ιανουαρίου 1992

ΟΙ ΥΠΟΥΡΓΟΙ

ΥΦΥΠΟΥΡΓΟΣ ΟΙΚΟΝΟΜΙΚΩΝ
Κ. ΓΙΑΤΡΑΚΟΣ

ΜΕΤΑΦΟΡΩΝ ΚΑΙ ΕΠΙΚΟΙΝΩΝΙΩΝ
Ν. ΓΚΕΛΕΣΤΑΘΗΣ

ΑΝΑΚΟΙΝΩΣΕΙΣ

Αριθ. ΥΠΠΟ/ΑΠΑΛΛ/Φ35/58948 (3)

Ειδοποίηση για παρακατάθεση αποζημίωσης από αναγκαστική απαλλοτρίωση ακινήτου στον Πύργο Λοκρίδος για αρχαιολογικούς σκοπούς.

Η ΥΠΟΥΡΓΟΣ ΠΟΛΙΤΙΣΜΟΥ

Έχοντας υπόψη:

1. Την αριθ. ΥΠΠΟ/ΓΝΟΣ/49095/30.10.1991 απόφαση της Υπουργού Πολιτισμού Μεταβίβαση αρμοδιοτήτων Υπουργού και δικαιώματος υπογραφής «Με εντολή Υπουργού» στους Γενικό Γραμματέα, Γεν. Διευθυντές, Προϊσταμένους Δ/νσεων, Τμημάτων και Γραφείων της Κ.Υ. του ΥΠΠΟ (ΦΕΚ 987/Β/28.11.1991).

2. Το Π.Δ. 941/1977 Περί Οργανισμού του Υπουργείου Πολιτισμού (ΦΕΚ 320/Α/17.10.1977).

3. Τις διατάξεις των άρθρων 7 και 8 του Ν.Δ. 797/1971 «Περί αναγκαστικών απαλλοτριώσεων» πληροφορούμε όσους:

α) Έχουν δικαιώματα κυριότητας ή άλλα εμπράγματα δικαιώματα στο ακίνητο που απαλλοτριώθηκε δυνάμει της αριθμ. ΓΦ 311/318/7.11.1989 Νομαρχία Φθιώτιδος (ΦΕΚ 698/Δ/15.11.1989) για αρχαιολογικούς σκοπούς στον Πύργο Λοκρίδος.

β) Έχουν εγγράψει υποθήκη ή έχουν επιβάλει κατάσχεση ή με οποιοδήποτε τρόπο διεκδικούν το ακίνητο που απαλλοτριώθηκε ότι η αποζημίωση που καθόρισε το Εφετείο Αθηνών με την απόφαση του αριθμ. 4235/1991 για το ακίνητο και για τα υπερκείμενα αυτού όπως αυτά φαίνονται στο κτηματολογικό διάγραμμα που συνοδεύει την απόφαση απαλλοτρίωσης και στο σχετικό κτηματολογικό πίνακα έχει κατατεθεί στο Ταμείο Παρακαταθηκών και Δανείων (Κεντρική Υπηρεσία) και έχει εκδοθεί γραμμάτιο συστάσεως παρακαταθήκης αριθμ. 1336/19.12.1991 για είκοσι επτά εκατομμύρια πεντάκοσιες εννέα χιλιάδες πεντακόσιες δραχμές (27.509.500) δρχ.

γ) Η αποζημίωση αυτή είναι αποδοτέα στους δικαιούχους που θα αναγνωρισθούν σύμφωνα με το Νόμο.

δ) Η παρούσα ανακοίνωση να δημοσιευθεί στην Εφημερίδα της Κυβερνήσεως.

Αθήνα, 20 Δεκεμβρίου 1991

Με εντολή Υπουργού
Ο Προϊστάμενος
ΔΗΜ. ΑΝΤΩΝΟΠΟΥΛΟΣ

ΠΟΛΕΟΔΟΜΙΑ

ΑΠΟΦΑΣΕΙΣ

Αριθ. οικ. Ε.Π.Α. 4 (4)

Επαναπροσδιορισμός ορίων κοινότητας Λασταιΐκων για το τμήμα το εφαπτόμενο κατά μήκος της Εθνικής οδού Πύργου - Πατρών. (τροποποίηση - συμπλήρωση της υπ' αριθ. 4149/24.10.89 Απόφαση Νομάρχη ΦΕΚ 702/Δ/16.11.89).

Ο ΝΟΜΑΡΧΗΣ ΗΛΕΙΑΣ

Έχοντας υπόψη:

1. Τις διατάξεις του από 24.4.1985 Π.Δ/τος (ΦΕΚ 181/Δ/3.5.85) «τρόπος καθορισμού ορίων οικισμών της Χώρας, κατηγορίες αυτών και καθορισμός όρων και περιορισμών δόμησης».

2. Τα πληθυσμιακά στοιχεία της τελευταίας απογραφής του κράτους της Ε.Σ.Υ.Ε.

3. Το Π.Δ. 910/77 περί οργανισμού Υ.Δ.Ε.

4. Τις διατάξεις του Ν. 1032/80 πρί συστάσεως Υ.Χ.Ο.Π.

5. Το Ν. 3200/55 περί διοικητικής αποκέντρωσης, όπως τροποποιήθηκε και συμπληρώθηκε με το Ν.Δ. 522/70.

6. Την αρ. 3903/12.9.91 Απόφαση Νομάρχη Ηλείας «σχετικά με συγκρότηση Συμβουλίου Χ.Ο.Π. Ν. Ηλείας».

7. Την υπ' αριθ. 4149/24.10.89 Απόφαση Νομάρχη «περί καθορισμού ορίων, όρων και περιορισμών δόμησης και κατηγοριοποίηση του οικισμού Λασταΐικα με πληθ. μέχρι 2.000 κατ.

8. Το υπ' αριθ. πρωτ. 1379/1.11.91 έγγραφο περιφερ. Δυτ. Ελλάδος Δ/νση Περιβάλλοντος και Χωροταξίας.

9. Την σύμφωνη γνώμη του Συμβουλίου Χ.Ο.Π. που διατυπώθηκε στο αριθ. 12/91 πρακτικό, αποφασίζουμε:


Επαναπροσδιορίζουμε τα όρια του οικισμού Λασταιΐκων, ως προς τα σημεία 1 και 2 κατά μήκος της Εθνικής οδού Πύργου - Πατρών που αναφέρονται στην προηγούμενη Απόφασή μας αριθ. 4149/24.10.89 (ΦΕΚ 702/Δ/16.11.89), όπως αυτά απεικονίζονται στο συνημμένο σχεδιάγραμμα κλ. 1:1000 που συνοδεύει την παρούσα Απόφασή μας, από τα καινούργια σημεία 1 έως και 32 και αναγράφονται στο υπόμνημα του παραπάνω σχεδιαγράμματος.

Για δε τα υπόλοιπα σημεία 3 έως και 18 της οριοθέτησης Λασταιΐκων, όρους δόμησης, αρτιότητα κ.λπ. ισχύει η προηγούμενη Απόφαση αριθ. 4149/24.10.89 (ΦΕΚ 702/Δ/16.11.89).

Η απόφαση αυτή, που ισχύει από τη δημοσίευσή της, να δημοσιευθεί στην Εφημερίδα της Κυβερνήσεως και το σχεδιάγραμμα που την συνοδεύει θ' αναρτηθεί στο κτήριο της Πολεοδομίας για 15 ημέρες μετά την δημοσίευσή της.

Πύργος, 23 Ιανουαρίου 1992

Ο Νομάρχης
ΓΕΡΑΣ. ΚΟΥΤΑΒΑΣ

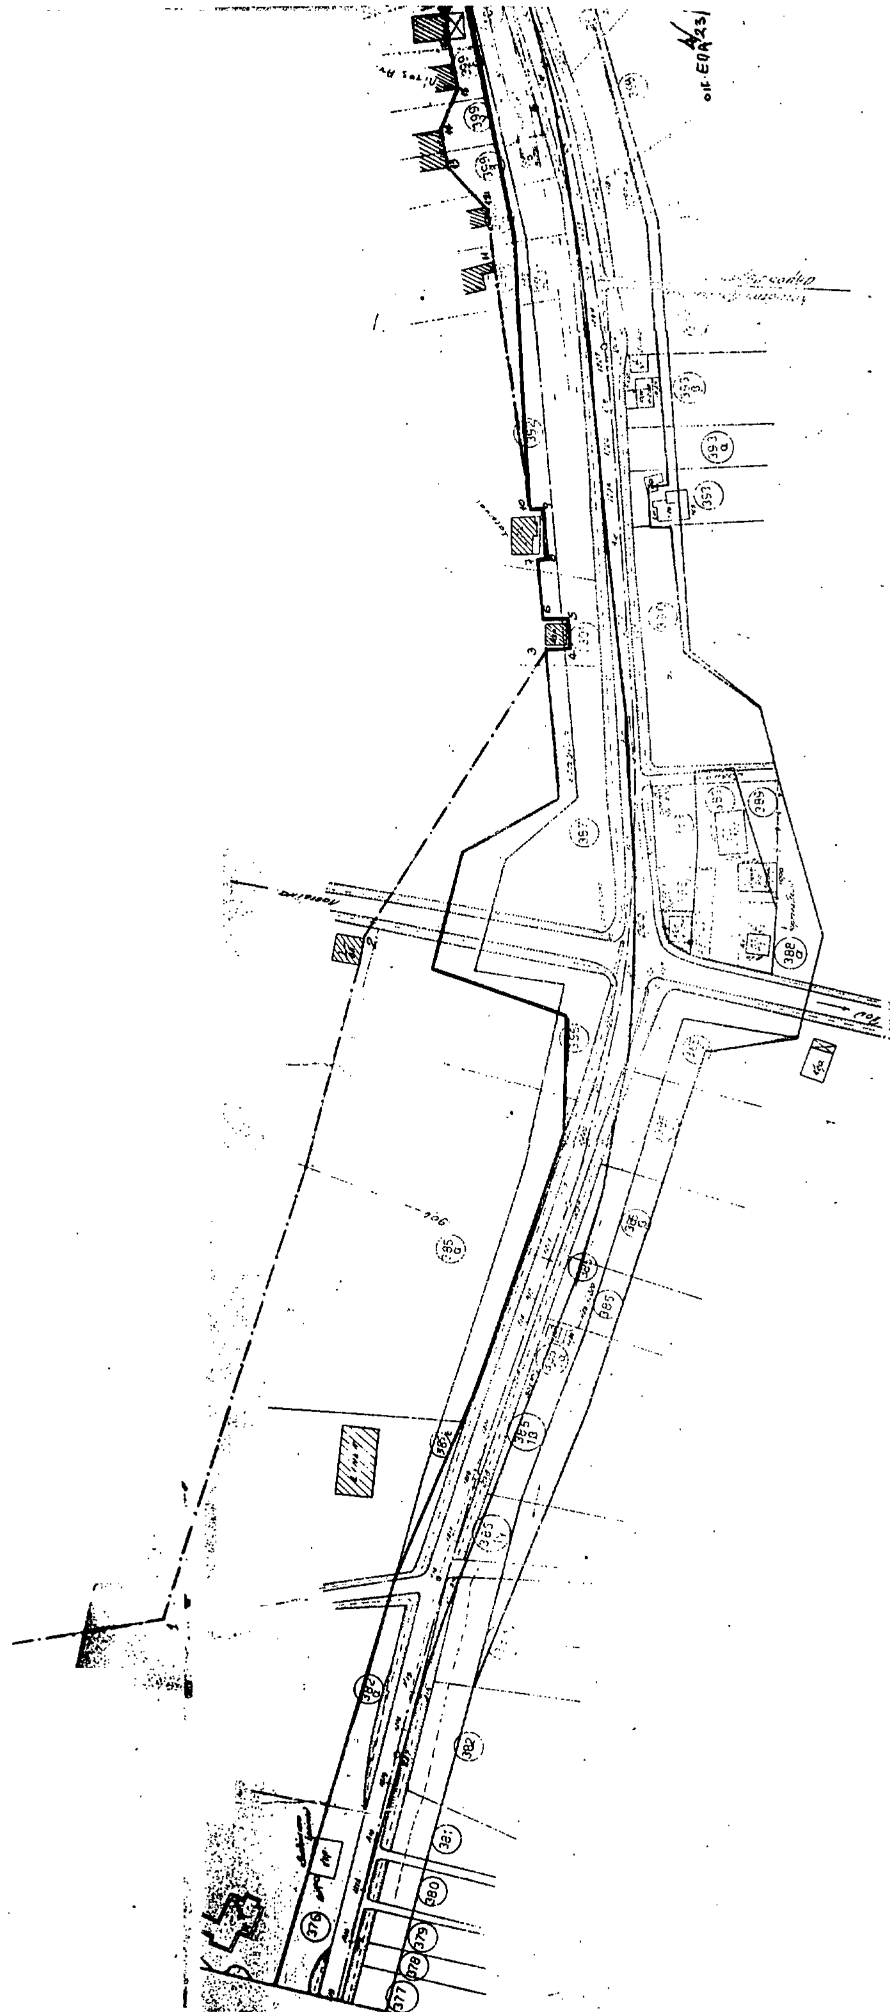

ΝΟΜΟΣ ΗΛΕΙΑΣ
Οικισμος: ΛΑΣΤΑΙΪΚΑ
ΥΠΟΜΝΗΜΑ
Οριο ΟΤΑ
Οριο οικισμου
1.2.3...... Ονομασιες
Σημεια 3,4,5,6,7,8,9,10 ακολουθούμε το οριο απαλλοτριώσεως
Σημεια 11,12,13,14 από οικοδομή σε οικοδομή
ΥΠΟΜΝΗΜΑ
ΟΡΙΟΘΕΤΗΣΗ ΟΙΚΙΣΜΟΥ
Π-1.1
Υπουργειο Χωροταξιας Οικισμου και Περιβαλλοντος
ΔΙΕΥΘΥΝΣΗ ΧΩΡΟΤΑΞΙΑΣ
15
419
430
431
418
417
416
415
414
413
412
409
18-12-91
1. ΠΑΠΑΔΟΠΟΥΛΟΣ ΓΙΑΝΝΗΣ
2. ΣΩΜΙΩΤΗΣ ΧΑΡ.
3. ΕΛΕΝΙΑΓΓΟΠΟΥΛΟΣ ΒΑΣ.
ΟΙΚ ΕΠΑ 4/23-1-92
23-1-92

Αριθ. 365939/1671 σχ. 1467/91 (5)

Τροποποίηση ρυμοτομικού σχεδίου στη οδό Σωκράτους του Δήμου Αγ. Δημητρίου στα ΟΤ 1014 - 1015 και 1016.

Ο ΝΟΜΑΡΧΗΣ ΠΕΙΡΑΙΑ

Έχοντας υπόψη:

1. Το Ν.Δ/γμα της 17.7/16.8.1923
2. Την παρ. 2 του άρθρ. 4 του Ν. 622/77
3. Το Π.Δ/γμα 183/9.5.86 (ΦΕΚ 70/Α/5.6.86)
4. Το Ν.Δ/γμα 1147/72 «περί Διοικήσεως Μείζονος Πρωτευούσης».
5. Την εγκ. με αρ. Λ7/13.1/17/11.12.72
6. Το Π.Δ/γμα 910/77 «περί Οργανισμού Υ.Δ.Ε.».
7. Τον Ν. 1032/80 «περί ΥΧΟΠ»
8. Τον Ν. 1558/85 «περί Κυβερνήσεως και Κυβερνητικών οργάνων» άρθ. 24 παρ. 1
9. Του Ν. 1232/82 και 1235/82.
10. Την Υπουργική Απόφαση 7524/1151/83 (ΦΕΚ 767/Β/83)
11. Το Δ/γμα ρυμοτομίας και όρων δόμησης της περιοχής 20.2.1972
12. Την με αρ. 56/91 απόφαση του Δημ. Συμβουλίου του Δήμου Αγ. Δημητρίου
13. Την γνωμοδότηση του Ν.Σ. ΠΕΧΩΔΕ από την συνεδρίαση της 9.1.92 πρακτ. 1, αποφασίζουμε:

Εγκρίνεται η τροποποίηση του εγκ. ρυμ. σχεδίου στη οδό Σωκράτους του Δήμου Αγ. Δημητρίου με μετατόπιση των οικ. και ρυμ. γραμμών στα ΟΤ 1014 - 1015 και 1016 όπως φαίνεται στο σχεδ/μα που συνοδεύει την παρούσα.

Η απόφαση αυτή να δημοσιευθεί στην Εφημερίδα της Κυβερνήσεως.

Πειραιάς, 23 Ιανουαρίου 1992

Ο Νομάρχης
Π. ΓΥΦΤΟΥΛΑΣ

ΟΡΟΙ ΔΟΜΗΣΗΣ ΑΓ. ΔΗΜΗΤΡΙΟΥ

Ο.Τ. 1014-1015-1016

Δ/ΓΜΑ 20/1/72

ΓΟΚ 73 ΠΡΟ 9/6/73 11/2/72

Ε=400 300 150

Π.15 12 8

Π.Ε. ΠΡΟ ΓΟΚ/85

ΣΔ = 1.40

ΟΡΟΦΟΙ - ΥΨΗ - ΚΑΛΥΨΗ ΓΟΚ/85

ΕΠΑΝΕΓΕΡΣΗ 13/7/83

ΟΡΟΙ ΔΟΜΗΣΗΣ Π. ΦΑΛΗΡΟΥ

Ο.Τ. 387-381Β-358-356

Δ/ΓΜΑ 18/2/69

ΓΟΚ 73 ΠΡΟ 9/6/73 ΠΡΟ 20/3/69

Ε=400 300 180

Π= 15 13 10

Π.Ε. ΠΡΟ ΓΟΚ/85

ΣΔ= 1.40

ΟΡΟΦΟΙ - ΥΨΗ - ΚΑΛΥΨΗ ΓΟΚ/85

ΑΕΡΟΠΟΡΙΑ ΑΝΩ 17Μ.

ΡΥΜΟΤΟΜΙΚΟ ΑΠΟΣΠΑΣΜΑ

ΤΡΟΠ. 24-9-81 ΦΕΚ 582Δ/81

ΠΡΑΣΙΑ 4.00Μ.

ΔΕ. 27/87

ΔΕ. 473/82

ΧΩΡΟΣ ΝΕΚΡΟΤΑΦΕΙΟΥ

ΤΡΟΠΟΠΟΙΗΣΗ ΣΧΕΔΙΟΥ ΑΓ. ΔΗΜΗΤΡΙΟΥ
ΣΤΑ Ο.Τ. 1014, 1015, 1016.

ΚΛΙΜΑΞ 1:200

Ο.Τ. 1016
Ο.Τ. 396
Ο.Τ. 398
Ο.Τ. 3018

οδός Πλυθέας
οδός Γορτυνίας
οδός Πηγαδίων
οδός Υμηττού

ΕΔΑΦΟΣ ΜΠΑΣΚΕΤ
ΚΟΙΝΟΧΡΗΣΤΟ ΠΡΑΣΙΝΟ

ΓΕ 598/72

ΚΤΗΜΑΤΟΛΟΓΙΚΟΣ ΠΙΝ.		
1	ΛΙΑΠΟΠΟΥΛΟΣ ΚΩΣΤ.	ΠΥΛΟΥ 39 ΑΓ. ΔΗΜΗΤΡΙΟΣ
2	ΚΑΤΣΑΡΟΥ ΚΩΣΤΑΝΤ.	ΚΑΛΚΙΔΟΣ 40 ΑΓ. ΔΗΜΗΤΡΙΟΣ
3	ΚΑΤΣΑΡΟΥ ΜΑΡΙΑ	ΚΑΛΚΙΔΟΣ 38 ΑΓ. ΔΗΜΗΤΡΙΟΣ
4	ΣΤΑΥΡΟΠΟΥΛΟΥ Α.	ΑΠΕΙΛΟΥ 40 ΗΛΙΟΥΠΟΛΗ 16341
5	ΧΟΥΣΙΟΣ ΠΟΛΥΧΡΟΝΗΣ	ΚΑΛΚΙΔΟΣ [illegible] ΑΓ. ΔΗΜΗΤΡΙΟΣ
6	ΓΚΟΥΖΕΤΗΣ ΓΕΩΡΓΙΟΣ	ΚΑΛΚΙΔΟΣ 39 ΑΓ. ΔΗΜΗΤΡΙΟΣ
7	ΧΑΤΖΗΓΡΗΓΟΡΙΟΥ ΣΤΥΛΙΑΝΟΣ	ΓΟΡΤΥΝΙΑΣ 42 ΑΓ. ΔΗΜΗΤΡΙΟΣ
8	ΒΛΑΒΛΑΔΕΛΗΣ ΠΑΝΑΓΙΩΤΗΣ	ΓΟΡΤΥΝΙΑΣ 42 ΑΓ. ΔΗΜΗΤΡΙΟΣ
9	ΚΑΖΙΜΗ ΣΤΑΥΡΟΥΛΑ σύζυγος [illegible]	5 ΠΗΓΑΔΙΩΝ 91 ΠΕΙΡΑΙΑΣ
10	ΚΑΝΤΑΝΑΚΗΣ ΚΟΣΜΑΣ	ΓΟΡΤΥΝΙΑΣ 39 ΑΓ. ΔΗΜΗΤΡΙΟΣ

Ο ΠΟΛΕΟΔΟΜΟΣ ΜΗΧΑΝΙΚΟΣ